




14 - 14
REF. STRUC. DWG. NO. 1/S311

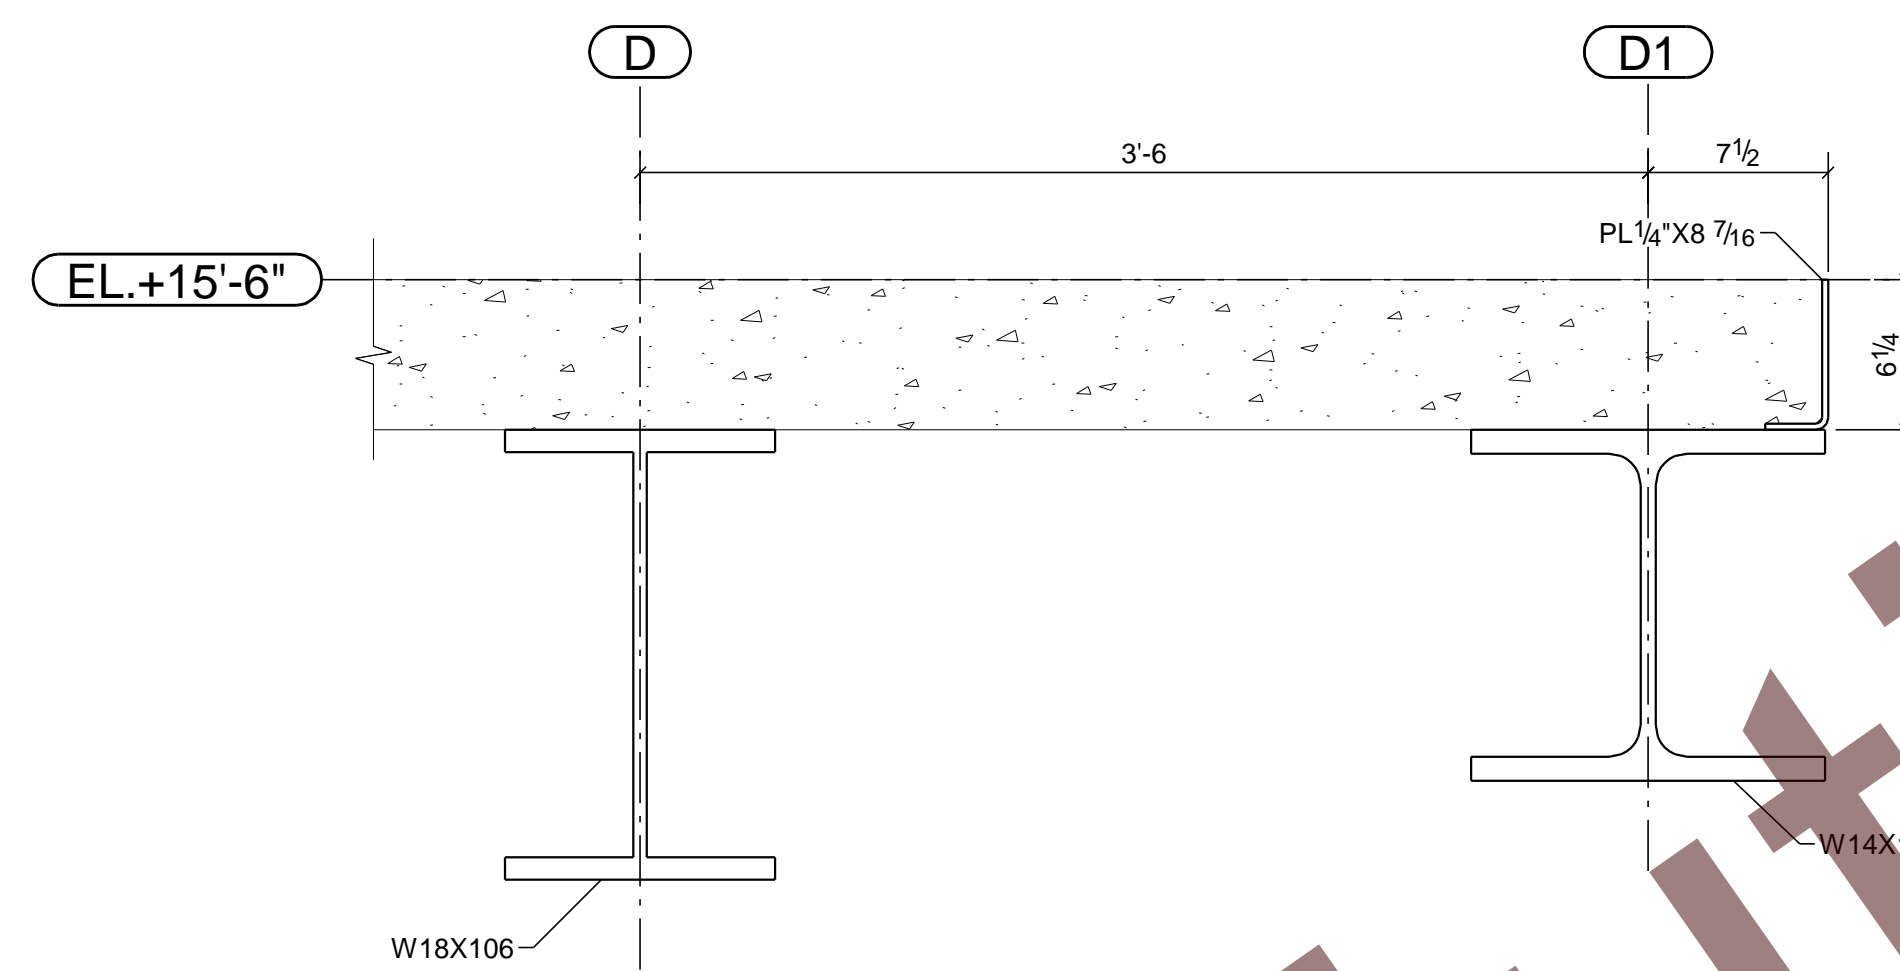


15 - 15
REF. STRUC. DWG. NO. 3/S315

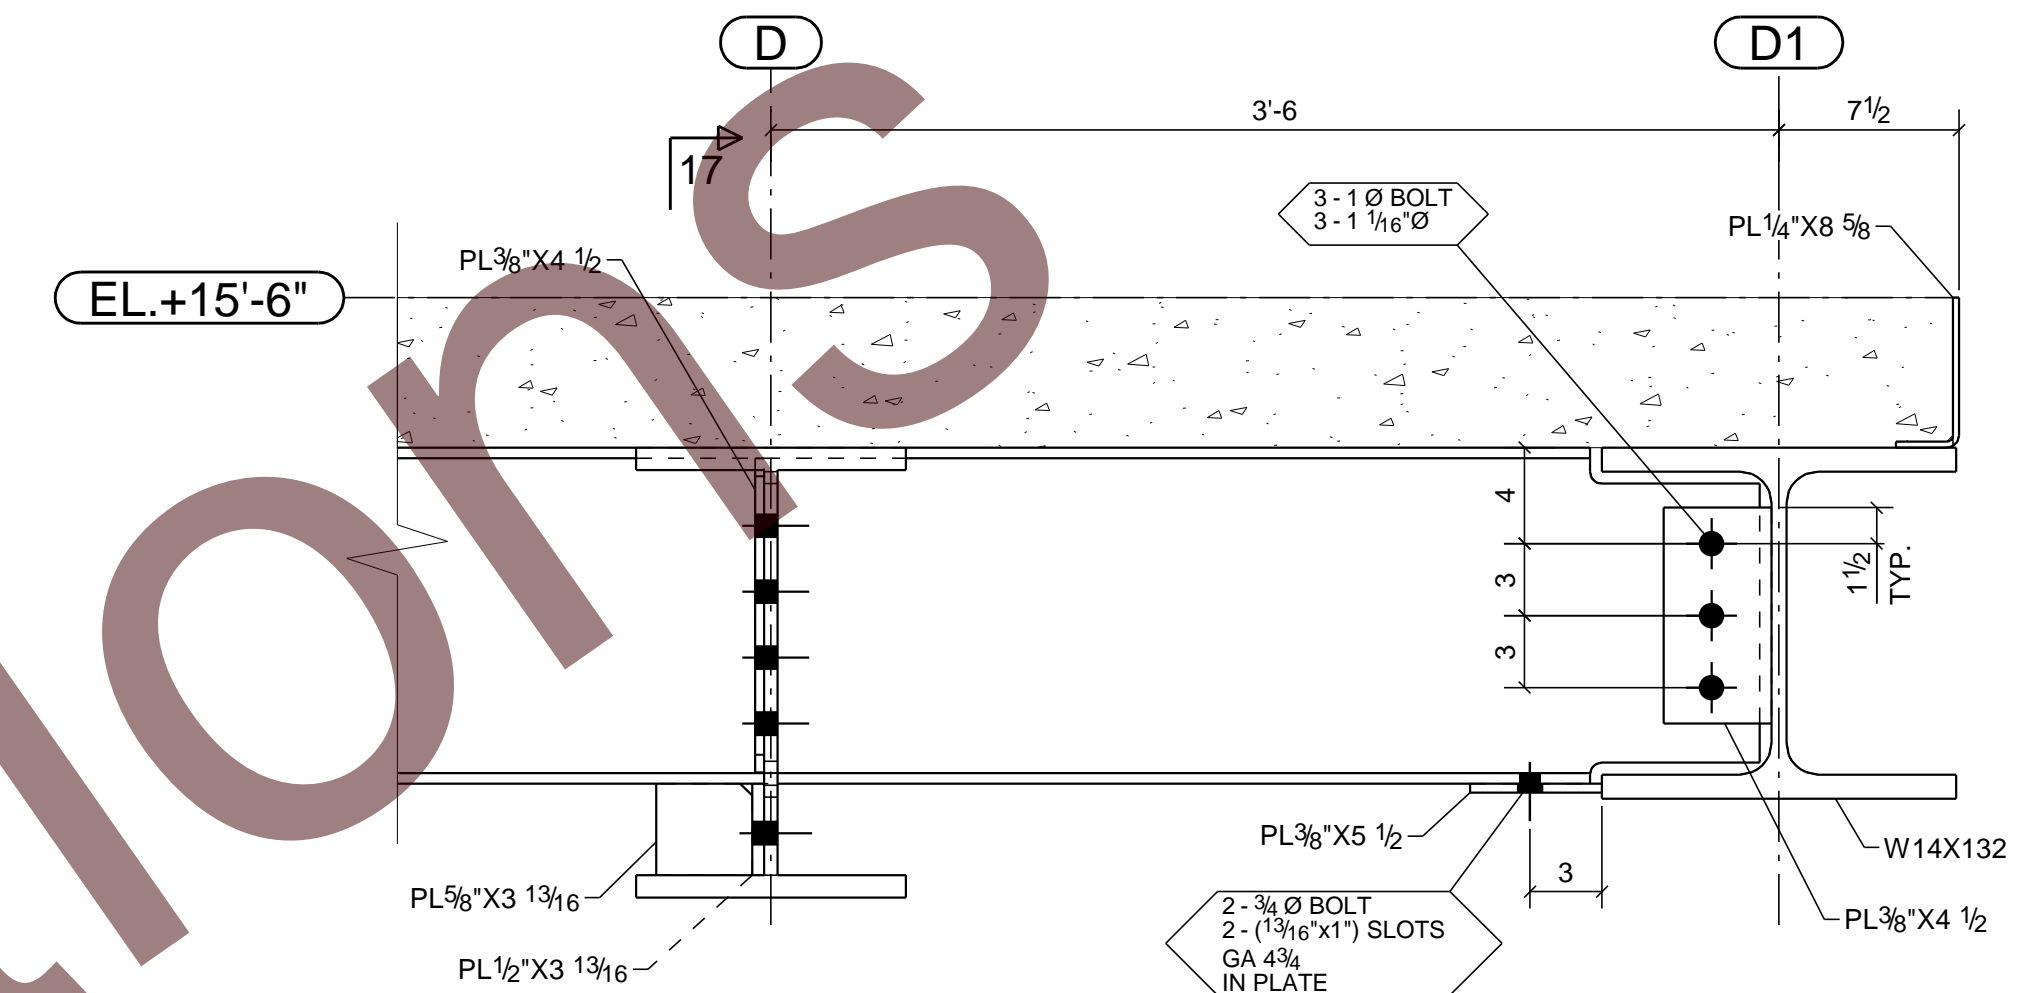

16 - 16
REF. STRUC. DWG. NO. 4/S315

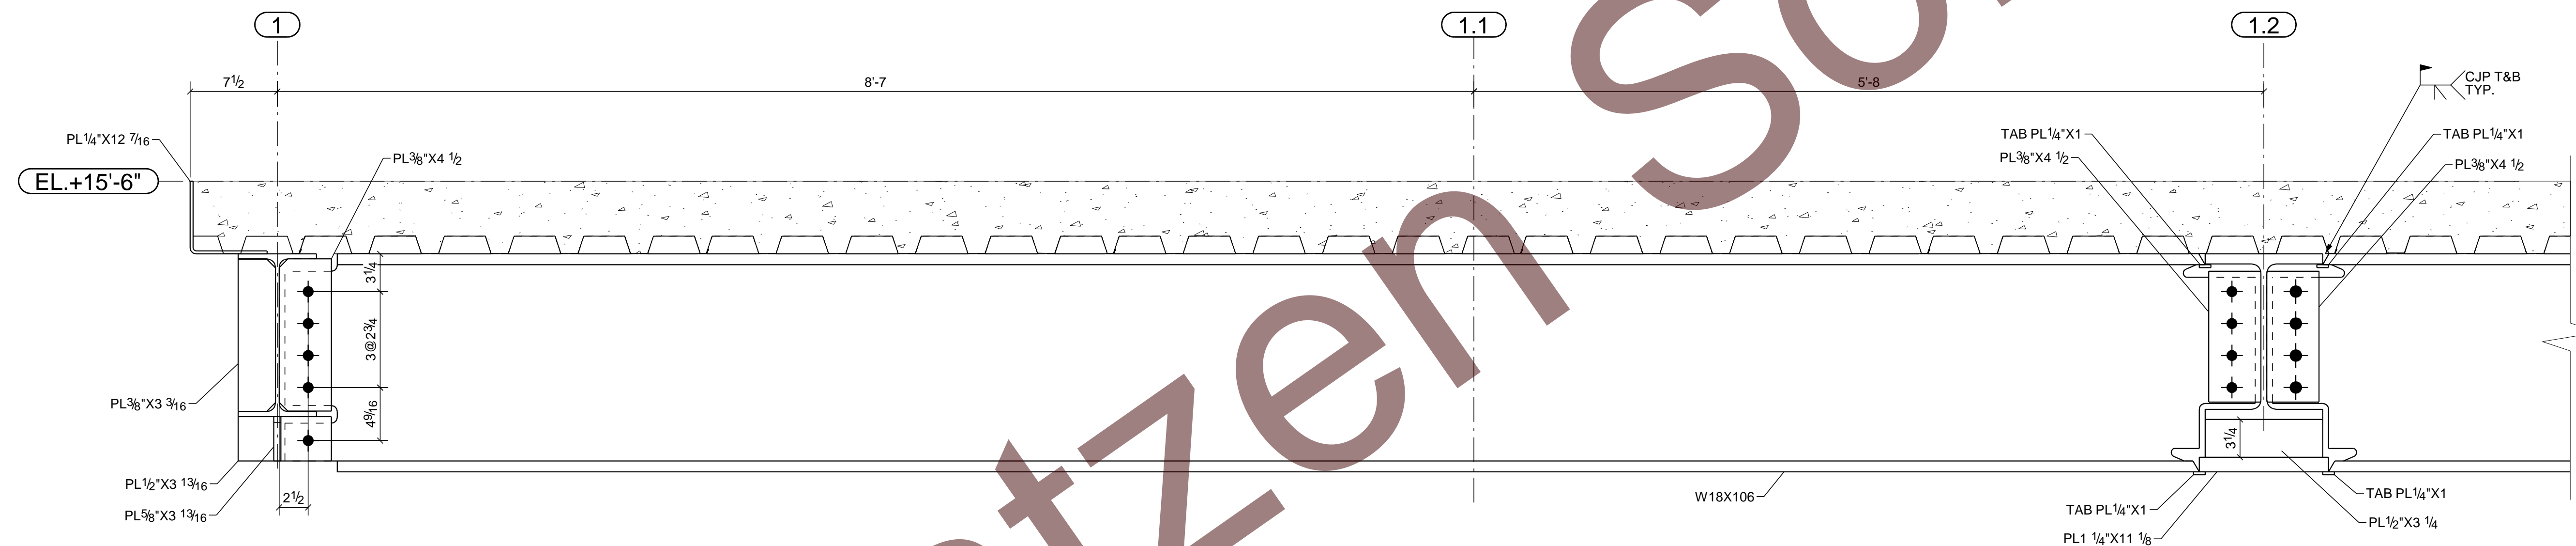

17 - 17
REF. STRUC. DWG. NO. 1/S316

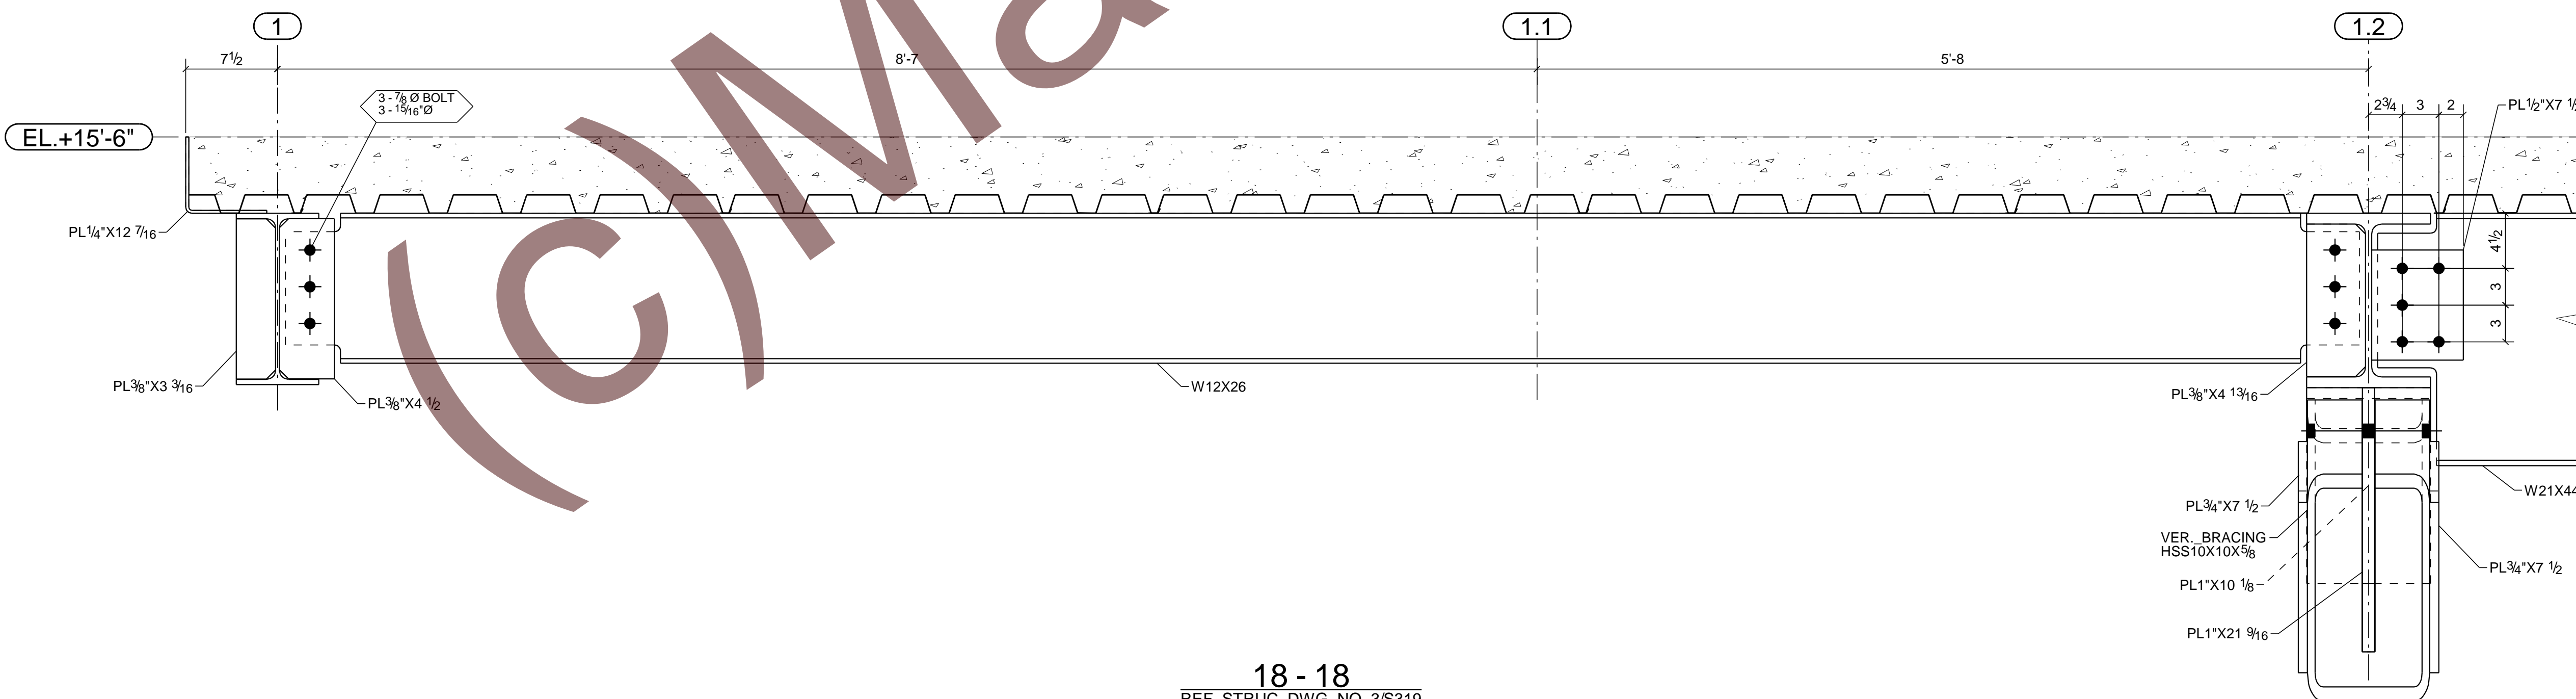

18 - 18
REF. STRUC. DWG. NO. 3/S319