


SECTION A - A
E301

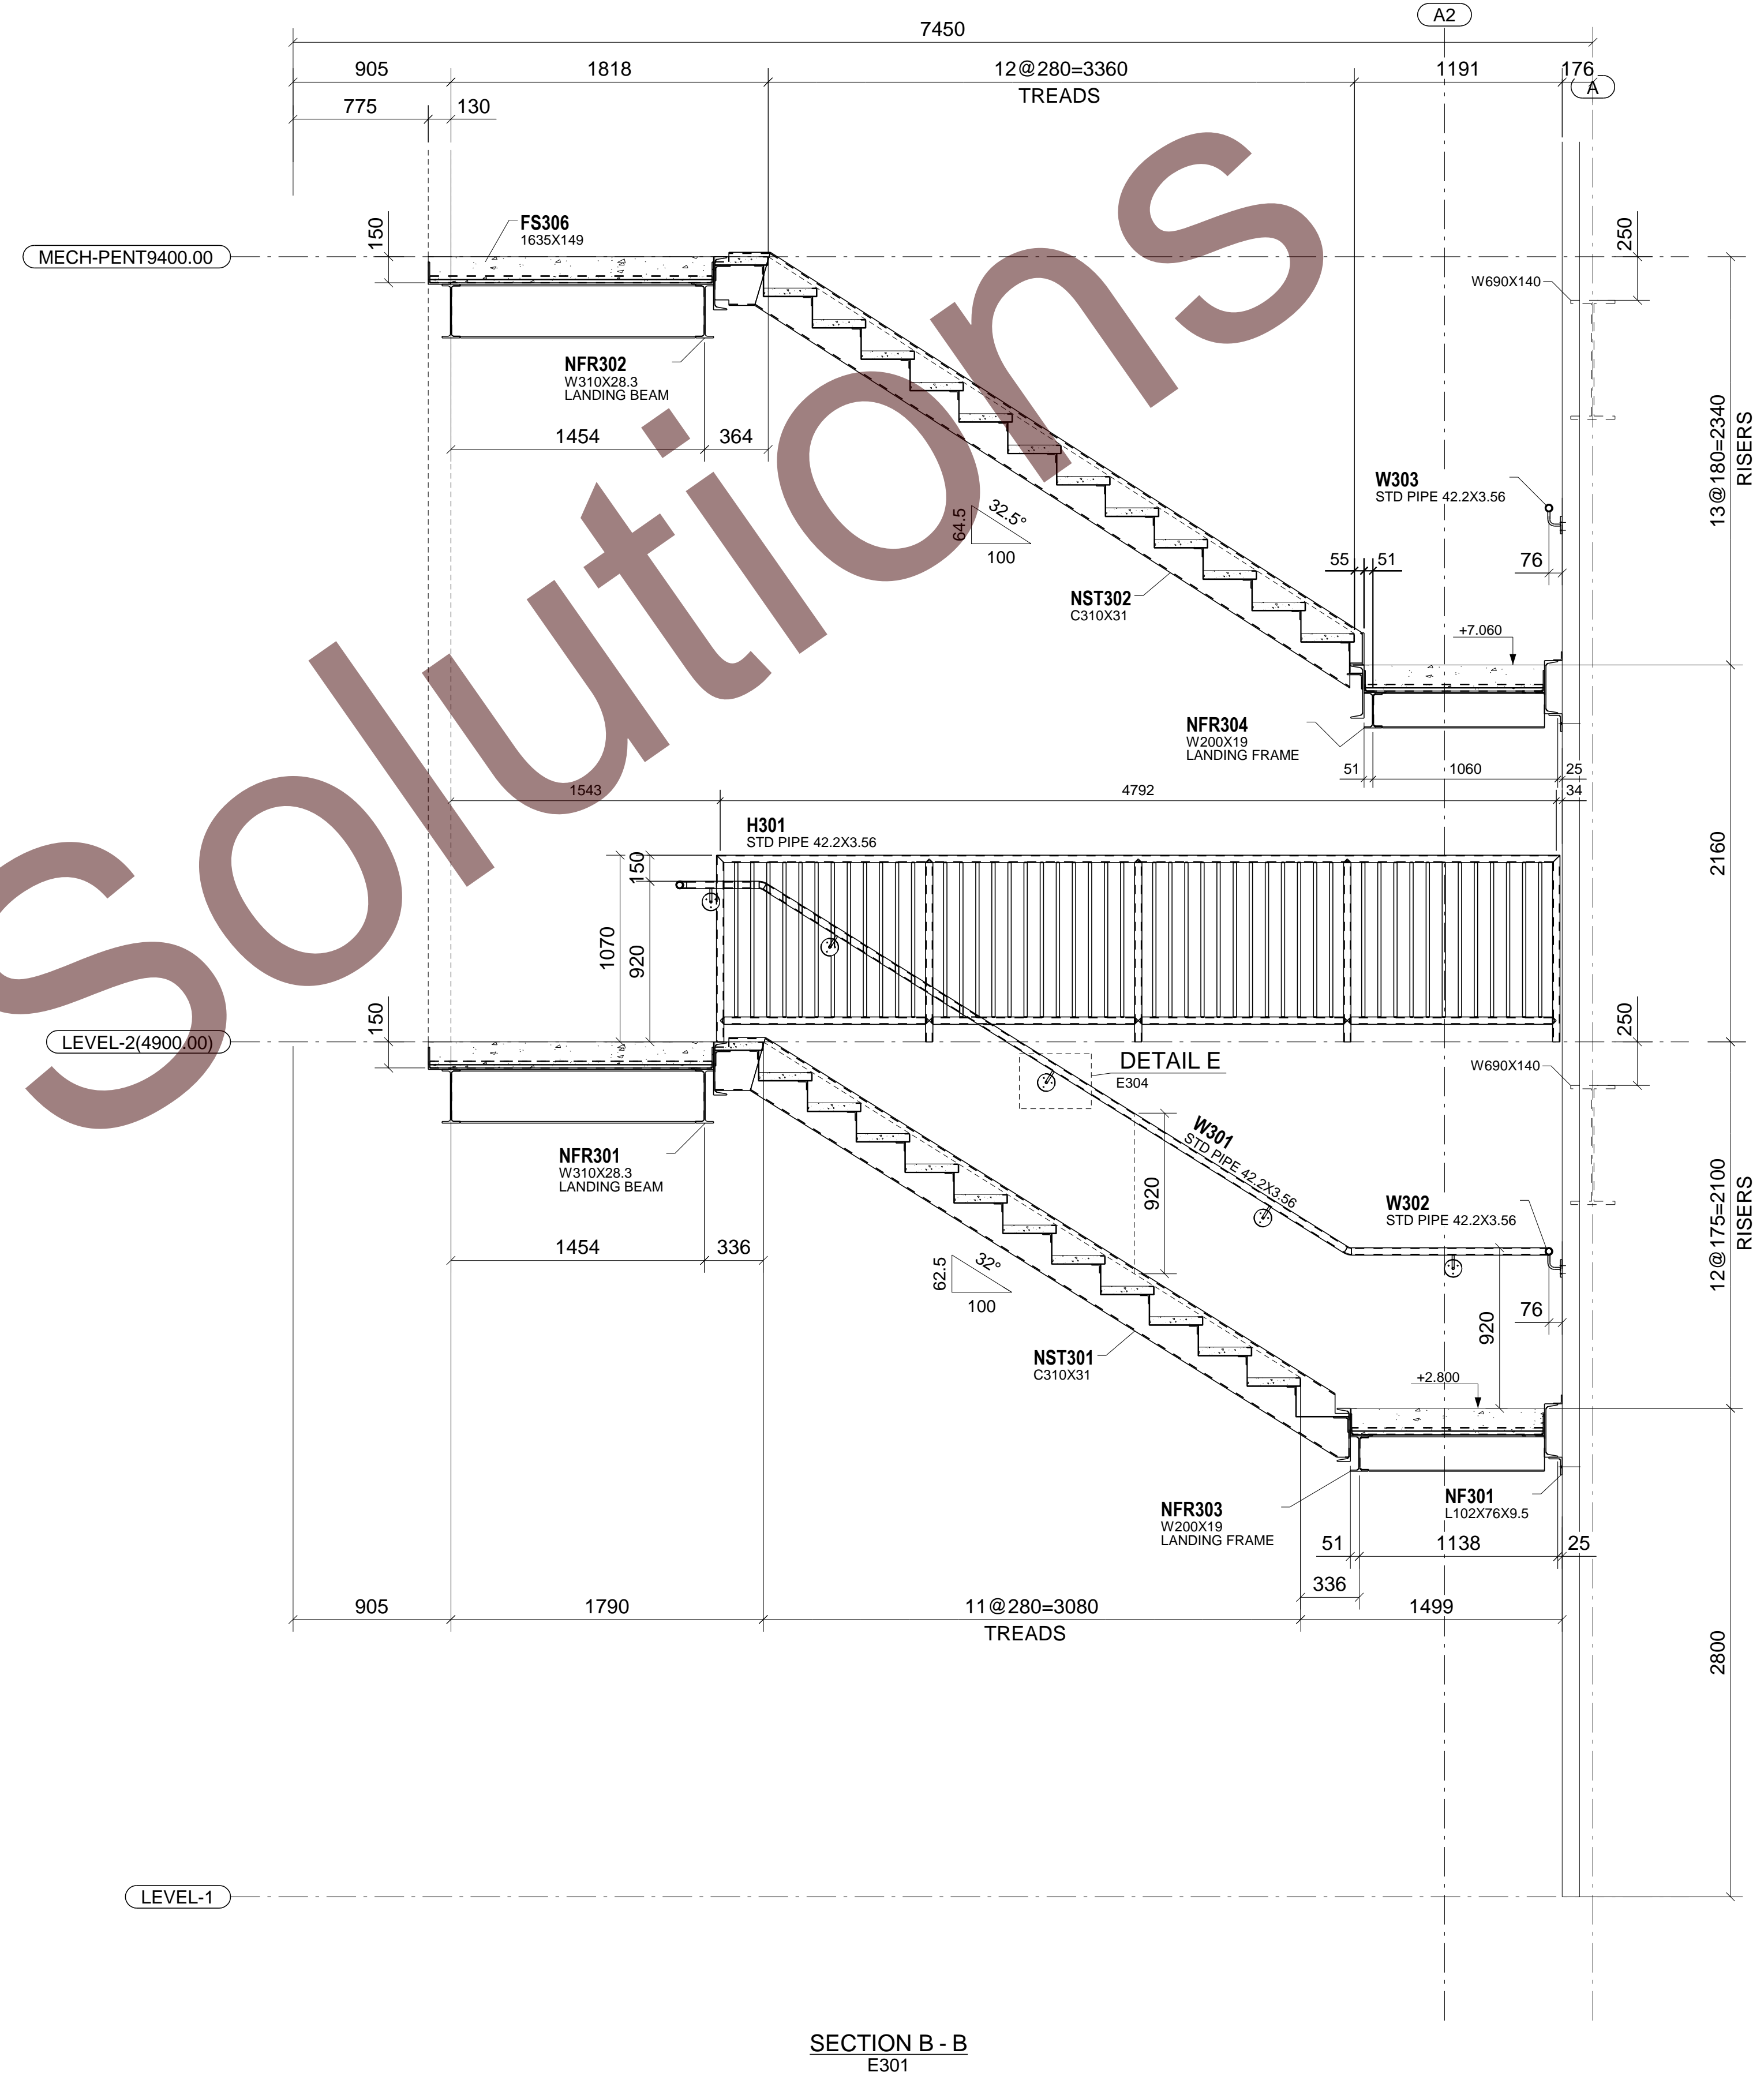

SECTION B - B
E301